


BIBERSTEIGE

AUSKRÄUMLUNG EG

FLÄCHE FÜR TECHNIKLAGER UND WÄSCHE - PFLEGE
CA. 145M²

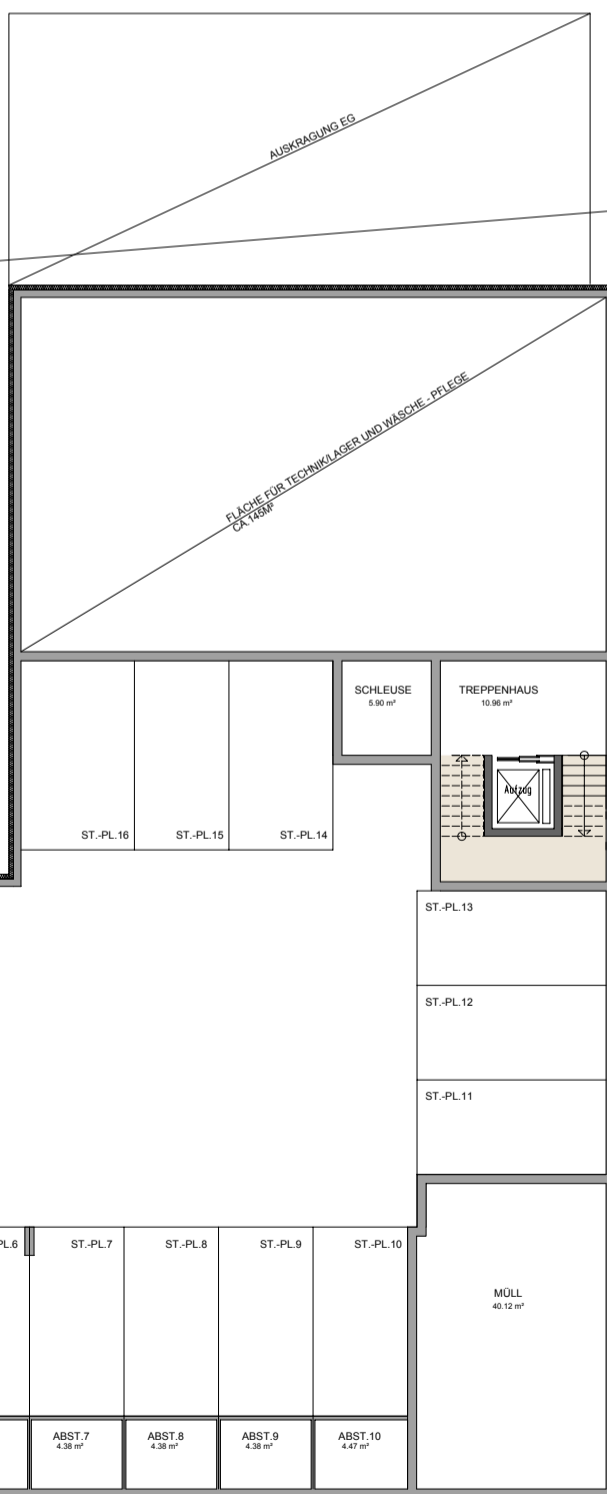

Château.W
GEMEINSAM WOHNEN
FÜR BEST AGER

PANORAMASTRASSE/
BIBERSTEIGE
HN BIBERACH
M = 1:200
UNTERGESCHOSS

41 PFLEGEAPPARTMENTS
6 BETREUTE WOHNUNGEN IM DG
& ein TAGESPFLEGEBEREICH IM EG
MIT CA.: 237 m²